공주시 고시 제2026 - 228호

도시관리계획(중로1-22호선 외 2개소)결정(경미한 변경) 및 지형도면, 실시계획(변경)인가 고시

1. 금흥동 301-1번지 일원 도시관리계획(도로:중로1-22호선 외 2개소) 결정(경미한 변경) 및 실시계획(변경)인가에 대하여「국토의 계획 및 이용에 관한 법률」제30조, 제32조 및 「토지이용규제 기본법」제8조에 따라 도시관리계획 결정(경미한 변경) 및 지형도면을 고시하고, 「국토의 계획 및 이용에 관한 법률」 제88조, 같은 법 시행령 제97조의 규정에 의해 실시계획을 변경인가하고 같은 법 제91조 및 같은 법 시행령 제100조의 규정에 의하여 실시계획(변경)인가 내용을 아래와 같이 고시합니다.

2. 관계도서는 공주시청 도시정책과(☎041-840-7656) 및 도로과(☎041-840-7832)에 비치하고 일반인과 토지소유자 등 이해관계인에게 보입니다.

2026. 11. 20.

공 주 시 장

Ⅰ. 도시관리계획(도시계획시설:도로) 결정(경미한 변경)에 관한 사항

1. 도로 결정(변경)(안)

가. 도로 결정(변경) 조서

< 표 1 > 도시계획시설(교통시설:도로) 결정(변경)(안) 조서

구분	규모				기능	연장(m)	기점	종점	사용형태	주요경과지	최초 결정일	비고
	등급	류별	번호	폭원(m)								
기정	중로	1	22	22~67	보조간선도로	1,373	신금지구	장기농공단지교차로	일반도로	월송지구	`23.09.15 (공고 2023-152)	
변경	중로	1	22	22~67	보조간선도로	1,373	신금지구	장기농공단지교차로	일반도로	월송지구	`23.09.15 (공고 2023-152)	

나. 도로 결정(변경) 사유서

< 표 2 > 도시계획시설(교통시설:도로) 결정(변경)(안) 사유서

변경 전 도로명	변경 후 도로명	변경내용	변경사유
중로 1-22	중로 1-22	• 도시계획시설 선형 조정 - 폭원 및 연장 변경 없음	• 민원의견 반영으로 일부 필지 제척으로 인한 도시계획시설 선형 변경

2. 도시계획시설(교통시설:도로) 결정(변경) (안)

< 그림 1 > 중로 1-22 도시계획시설 결정(변경)(안)도 - 기정

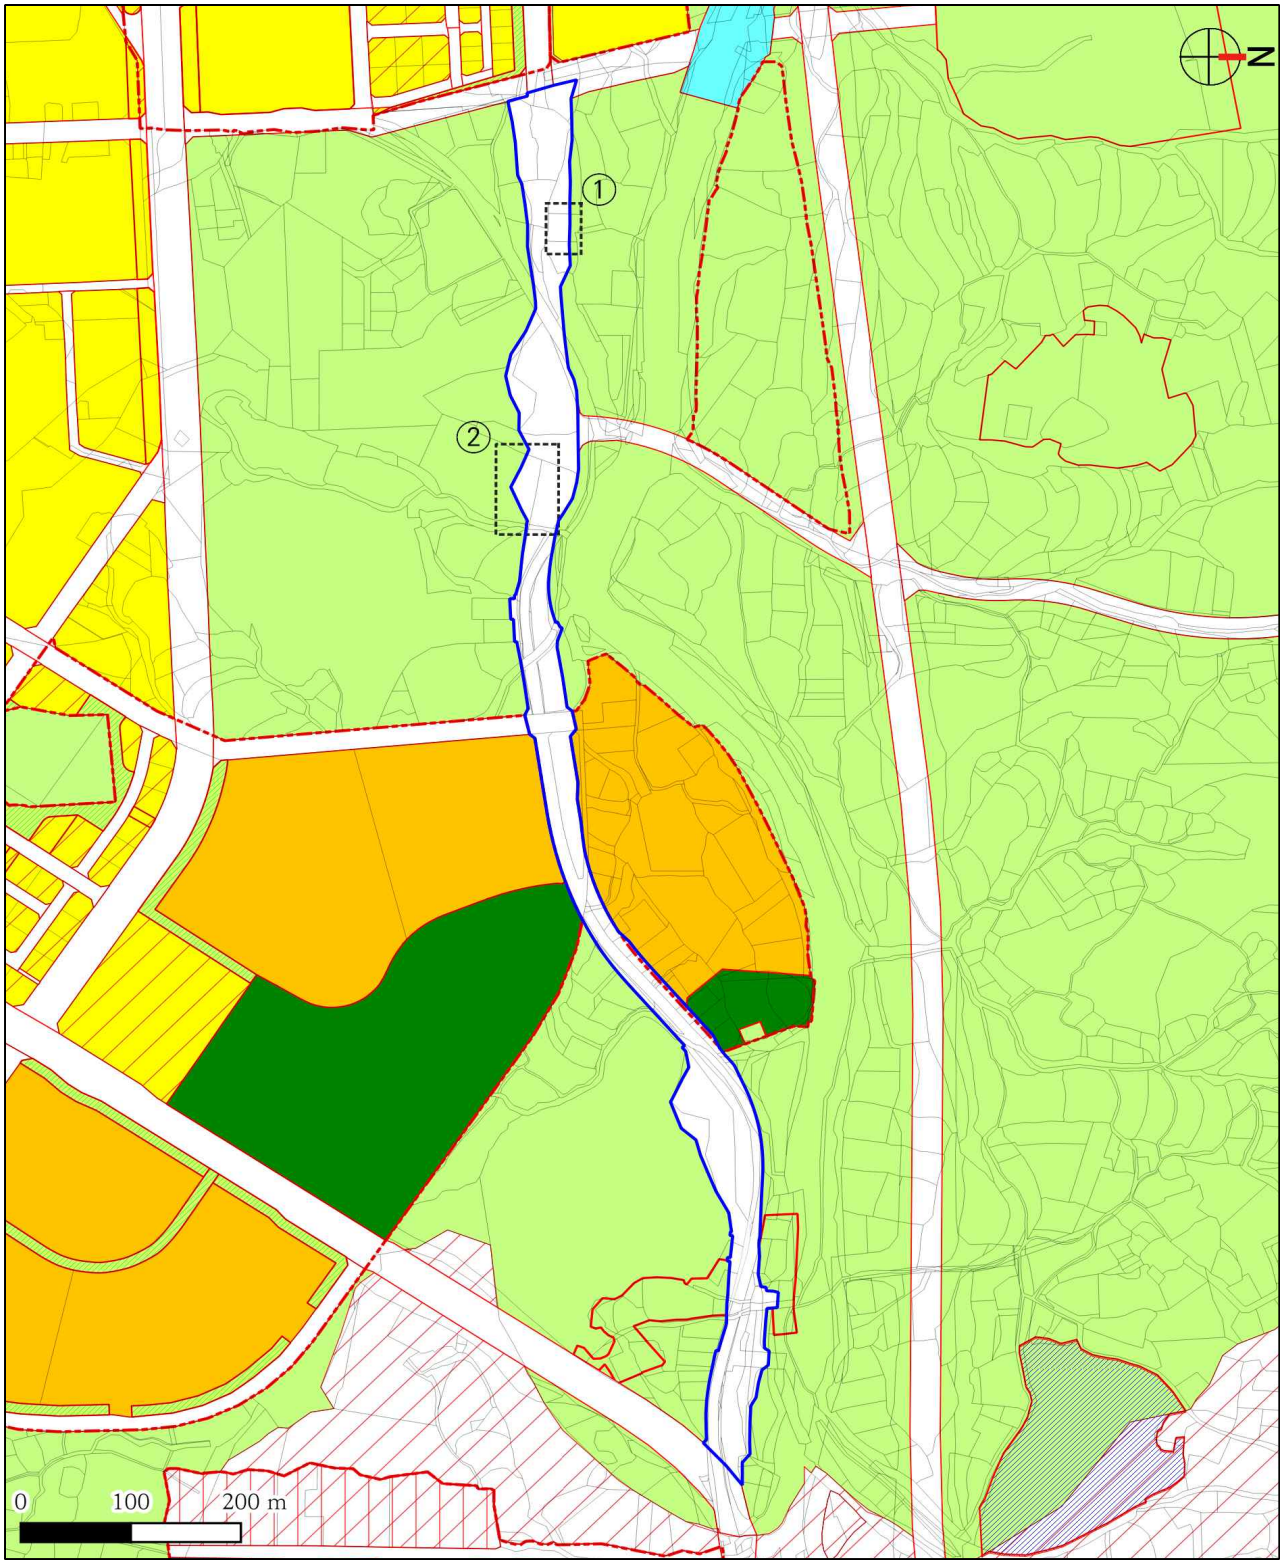

< 그림 1 > 중로 1-22 도시계획시설 결정(변경)(안)도 - 변경

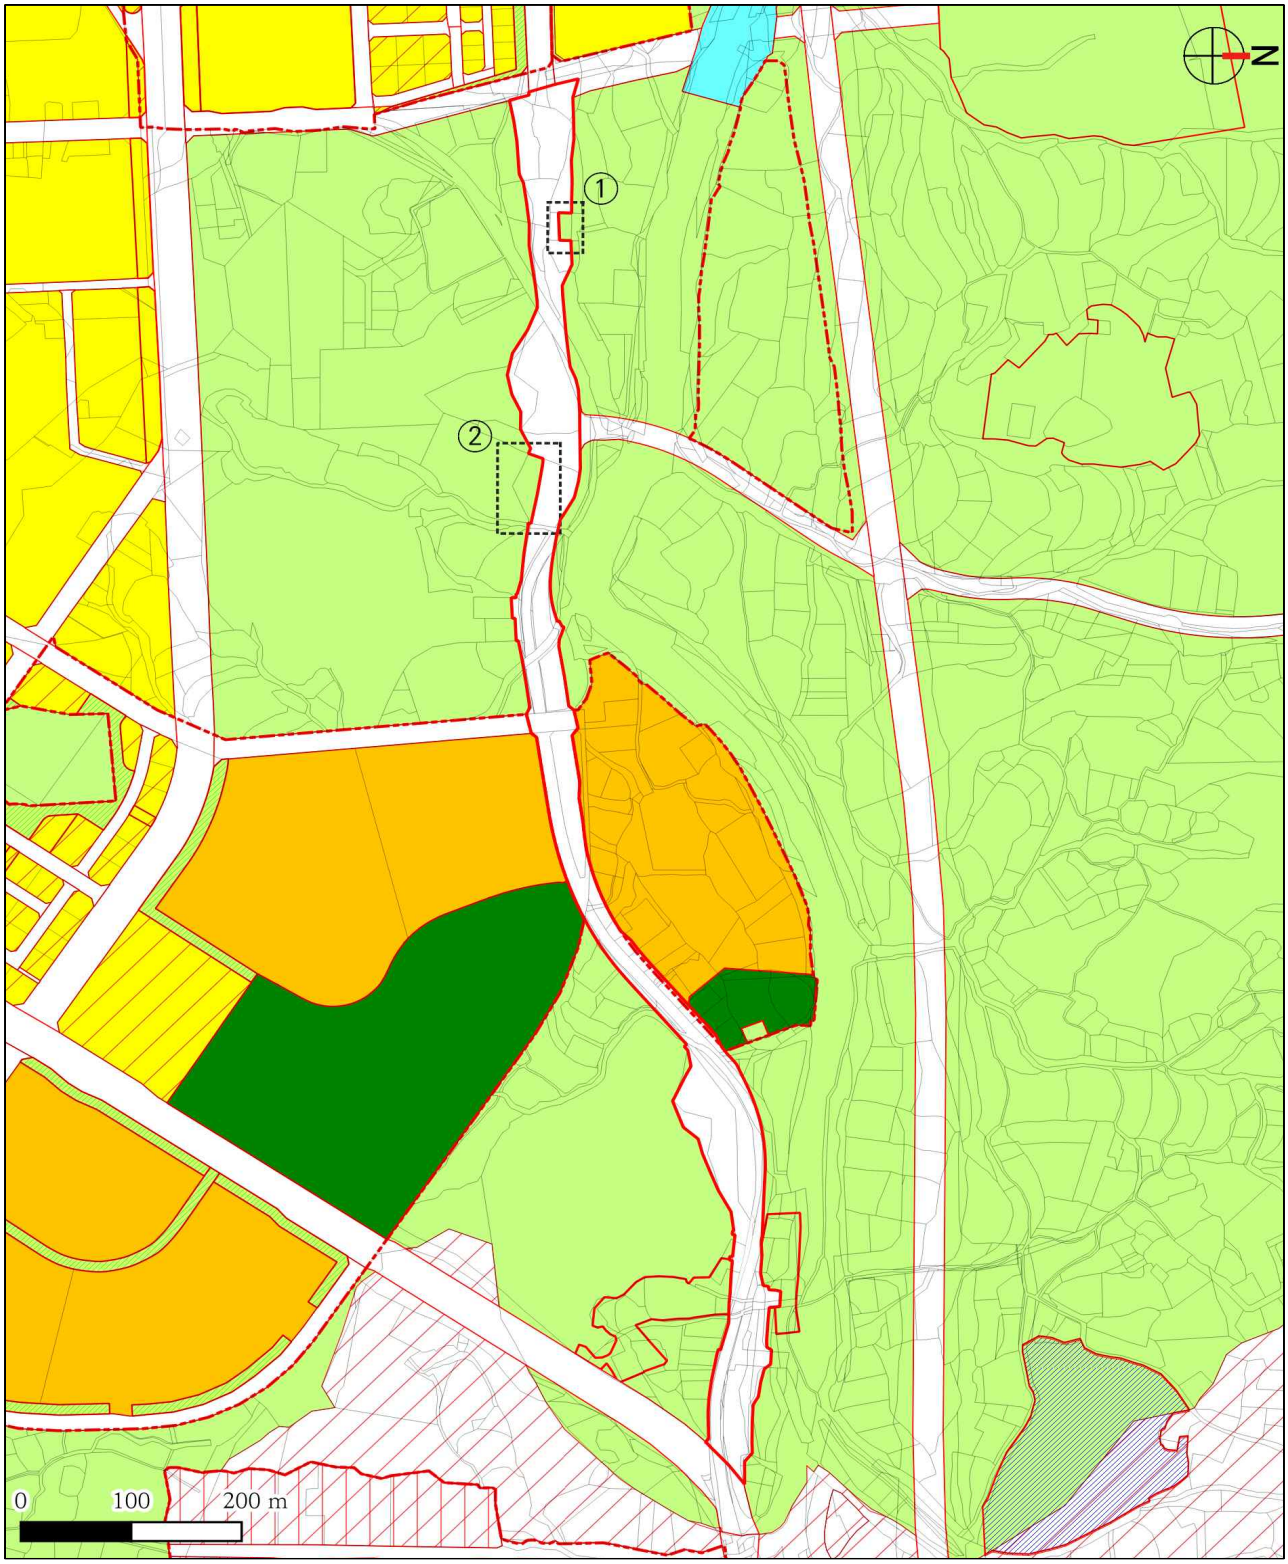

Ⅱ 도시계획시설사업 실시계획(변경)인가에 관한 사항

1. 사업시행지의 위치 : 공주시 금흥동 301-1 일원

2. 사업의 종류 및 명칭

- 종류 : 도시계획시설(도로)사업
- 명칭 : 금흥동(서우마트~공주정보고, 중로1-22호) 외 2개소 도시계획도로 개설공사

3. 사업의 면적 또는 규모

구분	규모				기능	연장(m)	기점	종점	사용형태	주요경과지	최초결정일	비고
	등급	류별	번호	폭원(m)								
결정	중로	1	22	22~67	보조간선도로	1,373	신금지구	장기농공단지 교차로	일반도로	월송지구	'23.09.15. 공고 2023-152	
시행	중로	1	22	22~67	보조간선도로	1,373	금흥동 301-1	금흥동 5-10	일반도로	-	-	
결정	중로	1	23	20~28	집산도로	298	중로1-22	연수원길 교차로	일반도로	증산천	'23.09.15. 공고 2023-152	
시행	중로	1	23	20~28	집산도로	44	금흥동 579-9	금흥동 182	일반도로	-	-	
결정	중로	1	47	18~34	집산도로	664	대로1-2	금흥동1078	일반도로	신금지구	'05.11.30. 공고 2018-107	
시행	중로	1	47	20~34	집산도로	301	금흥동 624	금흥동 310-6	일반도로	-	-	

4. 사업시행자 성명 · 주소

- 성명 : 공주시장(도로과장)
- 주소 : 공주시 봉황로 1

5. 사업의 착수 및 준공예정일 : 실시계획인가일 ~ 2027. 12. 31.

6. **수용 또는 사용할 토지 소재지·지번·지목 및 면적, 소유권과 소유권 외의 권리의 명세 및 그 소유자·권리자의 성명·주소** : 붙임1 참조

7. **위치도 및 공사계획도면** : 붙임2 참조

※ 기타 자세한 사항은 공주시청 도시정책과(☎041-840-7656) 및 도로과(☎041-840-7832)로 문의하여 주시기 바랍니다.

붙임1. 수용 또는 사용할 토지 또는 건물의 소재지 · 지번 · 지목 및 면적, 소유권과 소유권 외의 권리의 명세 및 그 소유자 · 권리자의 성명 · 주소

<중로1-22>

구분	소재지	당초				변경				당초 소유자		변경 소유자		관계인			비고
		지번	지목	지적(㎡)	편입면적(㎡)	지번	지목	지적(㎡)	편입면적(㎡)	성명	주소	성명	주소	성명	주소	권리관계	
1	금흥동	302-8	답	684.0	684.0	302-8	답	684.0	684.0	국	기획재정부	공	공주시				중로1-22
2	금흥동	307-24	답	23.0	23.0	307-24	답	23.0	23.0	국	기획재정부	국	기획재정부				중로1-22
3	금흥동	300	답	1,831.0	1,831.0	300	답	1,831.0	1,831.0	국	기획재정부	공	공주시				중로1-22
4	금흥동	296-3	답	849.0	849.0	296-3	답	849.0	849.0	임○○	공주시 한적2길***	공	공주시				중로1-22
5	금흥동	296-4	답	532.0	532.0	296-4	답	532.0	230.0	신○○	공주시 산림1길 ***	신○○	공주시 산림1길 ***				중로1-22
6	금흥동	296-5	답	542.0	542.0	296-5	답	542.0	542.0	박○○	천안시 성정동 ***	공	공주시				중로1-22
7	금흥동	294-3	답	764.0	764.0	294-3	답	764.0	764.0	민○○	대전광역시 대덕구 대청로 ***	민○○	대전광역시 대덕구 대청로 ***				중로1-22
										민○○	대전광역시 유성구 상대복용로 ***	민○○	대전광역시 유성구 상대복용로 ***	주식회사○○	서울특별시중구 을지로 ***	근저당권자상권	
										이○○	대전광역시 유성구 지족로 ***	이○○	대전광역시 유성구 지족로 ***	주식회사○○	서울특별시중구 을지로 ***	근저당권자상권	
										이○○	대전광역시 유성구 지족로 ***	이○○	대전광역시 유성구 지족로 ***	주식회사○○	서울특별시중구 을지로 ***	근저당권자상권	
8	금흥동	579-8	도	671.0	671.0	579-8	도	671.0	671.0	국	국토교통부	국	국토교통부				
9	금흥동	산30-1	도	298.0	298.0	산30-1	도	298.0	298.0	국	국토교통부	국	국토교통부				
10	금흥동	184-2	임	10.0	10.0	184-2	임	10.0	10.0	이○○	금흥동 ***	이○○	금흥동 ***				
										이○○	공주군 장기면 월송리 ***	이○○	월송리 ***				

구분	소재지	당초				변경				당초 소유자		변경 소유자		관계인			비고
		지번	지목	지적(㎡)	편입면적(㎡)	지번	지목	지적(㎡)	편입면적(㎡)	성명	주소	성명	주소	성명	주소	권리관계	
										이○○	공주군 장기면 금흥리 ***	이○○	금흥동 ***				
										이○○	공주군 장기면 금흥리 ***	이○○	금흥동 ***				
11	금흥동	184-6	임	1,820.0	1,820.0	184-6	임	1,820.0	1,820.0	제이○○	충청남도 공주시 반포로***	제이○○	충청남도 공주시 반포로 ***	백제○○	충청남도 공주시 웅진로 ***	근저당권자원	중로1-22
														신우○○	충청남도 아산시 번영로 ***	근저당권	
														행복○○	세종특별자치시 조치원읍 장안로 ***	근저당권	
12	금흥동	579-9	도	2,644.0	7.0	579-18	도	7.0	7.0	국	국토교통부	국	국토교통부				중로1-22
13	금흥동	579-10	도	6.0	6.0	579-10	도	6.0	6.0	국	국토교통부	국	국토교통부				중로1-22
14	금흥동	580-3	구	96.0	96.0	580-3	구	96.0	96.0	국	농림축산식품부	국	농림축산식품부				중로1-22
15	금흥동	580	구	82.0	6.0	580-5	구	6.0	6.0	국	농림축산식품부	국	농림축산식품부				중로1-22
16	금흥동	578	도	60.0	17.0	578-4	도	17.0	17.0	국	국토교통부	국	국토교통부				중로1-22
17	금흥동	191-2	도	7.0	7.0	191-2	도	7.0	7.0	국	국토교통부	국	국토교통부				중로1-22
18	금흥동	191-1	대	502.0	161.0	191-11	대	160.0	160.0	김○○	대전광역시 유성구 은구비로 155번길 ***	김○○	대전광역시 유성구 은구비로 155번길 ***	유성○○	대전광역시 유성구 계룡로52번길 ***	근저당권자원	중로1-22
19	금흥동	191-10	대	1,017.0	1,017.0	191-10	대	1,017.0	1,017.0	김○○	대전광역시 유성구 은구비로 155번길 ***	김○○	대전광역시 유성구 은구비로 155번길 ***	유성○○	대전광역시 유성구 계룡로52번길 ***	근저당권자원	중로1-22
20	금흥동	577	도	298.0	4.0	577-2	도	36.0	36.0	국	국토교통부	국	국토교통부				중로1-22

구분	소재지	당초				변경				당초 소유자		변경 소유자		관계인			비고
		지번	지목	지적(㎡)	편입면적(㎡)	지번	지목	지적(㎡)	편입면적(㎡)	성명	주소	성명	주소	성명	주소	권리관계	
21	금흥동	563	구	43.0	43.0	563	구	43.0	43.0	국	농림축산식품부	국	농림축산식품부				중로1-22
22	금흥동	191-4	도	56.0	56.0	191-4	도	56.0	56.0	국	국토교통부	국	국토교통부				중로1-22
23	금흥동	576	도	30.0	30.0	576	도	30.0	30.0	국	국토교통부	국	국토교통부				중로1-22
24	금흥동	563-10	구	314.0	314.0	563-10	구	314.0	314.0	국	농림축산식품부	국	농림축산식품부				중로1-22
25	금흥동	197-1	답	1,158.0	63.0	197-5	답	63.0	63.0	서○○	공주시 우성면 무성산로 ***	공	공주시				중로1-22
										권○○	서울특별시 동작구 매봉로 ***	공	공주시				
										권○○	서울특별시 동작구 매봉로 ***	공	공주시				
26	금흥동	197-4	답	1,083.0	1,083.0	197-4	답	1,083.0	1,083.0	서○○	공주시 우성면 무성산로 ***	공	공주시				중로1-22
										권○○	서울특별시 동작구 매봉로 ***	공	공주시				
										권○○	서울특별시 동작구 매봉로 ***	공	공주시				
27	금흥동	199-1	답	36.0	36.0	199-1	답	36.0	36.0	이○○	공주시 신관로 ***	공	공주시				중로1-22
28	금흥동	676-1	도	791.8	791.8	676-1	도	791.8	791.8	공	공주시	공	공주시				중로1-22
29	금흥동	675-1	도	0.3	0.3	675-1	도	0.3	0.3	공	공주시	공	공주시				중로1-22
30	금흥동	666-1	공	2,325.0	2,325.0	666-1	공	2,325.0	2,325.0	공	공주시	공	공주시				중로1-22
31	금흥동	220-9	전	7.0	7.0	220-9	전	7.0	7.0	전○○	의당면 수촌리 ***	공	공주시				중로1-22
32	금흥동	220-10	전	261.0	261.0	220-10	전	261.0	261.0	이○○	금흠동 ***	이○○	금흠동 ***				중로1-22
33	금흥동	576-4	도	14.0	14.0	576-4	도	14.0	14.0	국	국토교통부	국	국토교통부				중로1-22
34	금흥동	579-7	도	14.0	14.0	579-11	도	18.0	18.0	국	국토교통부	국	국토교통부				중로1-22
35	금흥동	301-8	전	104.0	104.0	301-8	전	104.0	104.0	국	기획재정부	국	기획재정부				중로1-22

구분	소재지	당초				변경				당초 소유자		변경 소유자		관계인			비고
		지번	지목	지적(㎡)	편입면적(㎡)	지번	지목	지적(㎡)	편입면적(㎡)	성명	주소	성명	주소	성명	주소	권리관계	
36	금흥동	301-1	답	193.0	193.0	301-1	답	193.0	193.0	국	기획재정부	공	공주시				중로1-22
37	금흥동	299-1	전	1,388.0	1,388.0	299-1	전	1,388.0	1,388.0	국	기획재정부	국	기획재정부				중로1-22
38	금흥동	298-1	전	903.0	903.0	298-1	전	903.0	903.0	노○○	대전시 중구 괴정동 ***	공	공주시				중로1-22
39	금흥동	298	전	889.0	139.0	298-3	전	140.0	140.0	노○○	대전시 중구 괴정동 ***	공	공주시				중로1-22
40	금흥동	295-4	전	42.0	42.0	295-4	전	42.0	42.0	이○○	장기면 당암리 ***	공	공주시				중로1-22
41	금흥동	295-3	답	429.0	429.0	295-3	답	429.0	429.0	이○○	서울 서초구 잠원동 ***	공	공주시				중로1-22
42	금흥동	295-2	전	738.0	126.0	295-6	전	124.0	124.0	이○○	장기면 당암리 ***	공	공주시				중로1-22
43	금흥동	295-1	답	1.0	1.0	295-1	답	1.0	1.0	이○○	서울 서초구 잠원동 ***	공	공주시				중로1-22
44	금흥동	295-5	전	311.0	311.0	295-5	전	311.0	311.0	이○○	장기면 당암리 ***	공	공주시				중로1-22
45	금흥동	579	도	3,857.0	13.0	579-12	도	13.0	13.0	국	국토교통부	국	국토교통부				중로1-22
46	금흥동	184-8	임	223.0	223.0	184-8	임	223.0	223.0	주식회사 무궁화 ○○	서울 특별시 강남구 테헤란로 ***	공	공주시				중로1-22
47	금흥동	산30-14	임	13,449.0	93.0	산30-41	임	113.0	113.0	주식회사 무궁화 ○○	서울 특별시 강남구 테헤란로 ***	공	공주시				중로1-22
48	금흥동	184-7	임	3,791.0	3,791.0	184-7	임	3,791.0	3,791.0	이○○	연기군 조치원읍 명동 ***	공	공주시				중로1-22
										김○○	충청남도 공주시 옥룡동 ***	공	공주시				
										이○○	공주군 공주읍 금흥동 ***	공	공주시				
										이○○	충청남도 공주시 연수원길 ***	공	공주시				
										이○○	연기군 조치원읍 명동 ***	이○○	연기군 조치원읍 명리 ***				
										이○○	경기도 평택시 상서재로5	공	공주시				

구분	소재지	당초				변경				당초 소유자		변경 소유자		관계인			비고
		지번	지목	지적(㎡)	편입면적(㎡)	지번	지목	지적(㎡)	편입면적(㎡)	성명	주소	성명	주소	성명	주소	권리관계	
											길 ***						
										이○○	서울특별시 송파구 백제고분로18길 ***	공	공주시				
										이○○	경기도 평택시 서재6길 ***	공	공주시				
										이○○	충청남도 아산시 음봉면 음봉로 ***	공	공주시				
												노○○	충청남도 공주시 월성산1길 ***				
												노○○	경기도 평택시 서재길 ***				
												이○○	세종특별자치시 조치원읍 명리 ***				
												이○○	경기도 평택시 신장동 ***				
49	금흥동	산30-5	임	3,809.0	862.0	산30-40	임	808.0	808.0	이○○	연기군 조치원읍 명동 ***	공	공주시			중로1-22	
										김○○	충청남도 공주시 옥룡동 ***	공	공주시				
										이○○	공주군 공주읍 금흥동 ***	공	공주시				
										이○○	충청남도 공주시 연수원길 ***	공	공주시				
										이○○	연기군 조치원읍 명동 ***	이○○	연기군 조치원읍 명리 ***				

구분	소재지	당초				변경				당초 소유자		변경 소유자		관계인			비고
		지번	지목	지적(㎡)	편입면적(㎡)	지번	지목	지적(㎡)	편입면적(㎡)	성명	주소	성명	주소	성명	주소	권리관계	
										이○○	경기도 평택시 상서재로5길 ***	공	공주시				
										이○○	서울특별시 송파구 백제고분로18길 ***	공	공주시				
										이○○	경기도 평택시 서재6길 ***	공	공주시				
										이○○	충청남도 아산시 음봉면 음봉로 ***	공	공주시				
												노○○	충청남도 공주시 월성산1길***				
												노○○	경기도 평택시 서재1길***				
												이○○	세종특별자치시 조치원읍 명리 ***				
												이○○	경기도 평택시 신장동 ***				
50	금흥동	184-9	전	1,356.0	1,356.0	184-9	전	1,356.0	1,356.0	유○○	공주시 신관동 ***	공	공주시				중로1-22
										유○○	충청남도 공주시 관골1길 ***	공	공주시				
										유○○	서울특별시 송파구 동남로 ***	공	공주시				
51	금흥동	산32-1	임	6,682.0	996.0	-	-	-	-	제이○○	충청남도 공주시 번영1로 ***	-	-				중로1-22
52	금흥동	580-4	구	1,715.0	9.0	580-6	구	10.0	10.0	국	농림축산식품부	국	농림축산식품부				중로1-22

구분	소재지	당초				변경				당초 소유자		변경 소유자		관계인			비고
		지번	지목	지적(㎡)	편입면적(㎡)	지번	지목	지적(㎡)	편입면적(㎡)	성명	주소	성명	주소	성명	주소	권리관계	
53	금흥동	190-21	답	441.0	441.0	190-21	답	441.0	441.0	신○○	금흥동 ***	공	공주시				중로1-22
54	금흥동	190-20	도	152.0	152.0	190-20	도	152.0	152.0	국	국토교통부	국	국토교통부				중로1-22
55	금흥동	578-2	도	1,034.0	1,034.0	578-2	도	1,034.0	1,034.0	국	국토교통부	국	국토교통부				중로1-22
56	금흥동	190-6	답	1,837.0	97.0	190-25	답	98.0	98.0	신○○	금흥동 ***	공	공주시				중로1-22
57	금흥동	191-3	도	40.0	40.0	191-3	도	40.0	40.0	국	국토교통부	국	국토교통부				중로1-22
58	금흥동	190-1	도	33.0	33.0	190-1	도	33.0	33.0	국	국토교통부	국	국토교통부				중로1-22
59	금흥동	산36-1	임	37,270.0	222.0	산36-8	임	41.0	41.0	전주이씨 ○○	금흥동 ***	공	공주시				중로1-22
60	금흥동	190-7	도	83.0	83.0	190-7	도	83.0	83.0	이○○	금흥동 ***	공	공주시 외 42인				중로1-22
										이○○	공주군 장기면 송선리 ***	공	공주시				
										이○○	공주군 장기면 금흥리 ***	이○○	***				
										이○○	공주군 장기면 금흥리 ***	이○○	***				
										이○○	공주군 장기면 금흥리 ***	이○○	***				
										이○○	공주군 장기면 송선리 ***	이○○	***				
										이○○	공주군 장기면 송선리 ***	이○○	***				
										이○○	공주군 장기면 금흥리 ***	이○○	***				
										이○○	공주군 의당면 유계리 ***	이○○	***				
										이○○	공주군 장기면 금흥리 ***	이○○	***				
										이○○	공주군 장기면 금흥리 ***	이○○	송선리***				

구분	소재지	당초				변경				당초 소유자		변경 소유자		관계인			비고
		지번	지목	지적(㎡)	편입면적(㎡)	지번	지목	지적(㎡)	편입면적(㎡)	성명	주소	성명	주소	성명	주소	권리관계	
										이○○	공주군 장기면 송선리 ***	이○○	송선리***				
										이○○	공주군 장기면 금흥리 ***	이○○	송선리***				
										이○○	공주군 장기면 금흥리 ***	이○○	경기도 수원시 팔달구 우만동 ***				
										이○○	공주군 장기면 금흥리 ***	이○○	충청남도 보령시 현대상가길***				
										이○○	공주군 장기면 송선리 ***	이○○	서울특별시 중랑구 망우로 ***				
										이○○	공주군 장기면 송선리 ***	이○○	대전 광역시 서구 도솔로 ***				
										이○○	공주군 장기면 금흥리 ***	이○○	서울 특별시 도봉구 도봉로 ***				
										이○○	공주군 장기면 금흥리 ***	이○○	서울 특별시 도봉구 도봉로 ***				
										이○○	공주군 장기면 금흥리 ***	이○○	서울 특별시 도봉구 노해로 41나길 ***				
										이○○	공주군 장기면 금흥리 ***	이○○	부산 광역시 해운대구 달맞이길 117바 가길 ***				

구분	소재지	당초				변경				당초 소유자		변경 소유자		관계인			비고
		지번	지목	지적(㎡)	편입면적(㎡)	지번	지목	지적(㎡)	편입면적(㎡)	성명	주소	성명	주소	성명	주소	권리관계	
										이○○	공주군 장기면 금흥리 ***	이○○	충청남도 공주시 선금1길 ***				
										이○○	공주군 장기면 금흥리 ***	이○○	강원특별자치도 홍천군 홍천읍 솔골길 ***				
										이○○	공주군 장기면 송선리 ***	이○○	대전광역시 중구 오류로***				
										이○○	공주군 장기면 금흥리 ***	이○○	세종특별자치시 장군면 장기초교길 ***				
										이○○	공주군 장기면 송선리 ***	이○	대전광역시 유성구 도안동로 ***				
										이○○	공주군 장기면 금흥리 ***	이○○	대전광역시 서구 유등로 ***				
										이○○	공주군 장기면 금흥리 ***	이○○	충청남도 공주시 중뫼1길 ***				
										이○○	공주군 장기면 금흥리 ***	이○○	충청남도 공주시 중뫼1길 ***				
										이○○	공주군 장기면 금흥리 ***	이○○	충청남도 공주시 중뫼1길 ***				
										이○○	공주군 장기면 금흥리 78	이○○	서울특별시 송파구 송파대로				

구분	소재지	당초				변경				당초 소유자		변경 소유자		관계인			비고
		지번	지목	지적(㎡)	편입면적(㎡)	지번	지목	지적(㎡)	편입면적(㎡)	성명	주소	성명	주소	성명	주소	권리관계	
													***				
										이○○	공주군 장기면 금흥리 234	이○○	서울 특별시 마포구 신수로3길 ***				
												이○○	서울 특별시 동대문구 약령시로 ***				
												이○○	서울 특별시 강북구 삼양로 ***				
												이○○	서울 특별시 도봉구 도봉산길***				
												이○○	충청 북도 청주시 흥덕구 자작대로 ***				
												이○○	전북 특별자치도 군산시설림1길***	전주지방검찰청군산지청	전북특별자치도 군산시 법원로 70 전주지방검찰청군산지청	압류	
												조○○	서울시 성북구 오패산로 ***				
												이○○	서울특별시 도봉구 해등로 ***				

구분	소재지	당초				변경				당초 소유자		변경 소유자		관계인			비고
		지번	지목	지적(㎡)	편입면적(㎡)	지번	지목	지적(㎡)	편입면적(㎡)	성명	주소	성명	주소	성명	주소	권리관계	
												신○○	경상남도 김해시 능동로 ***				
												신○○	서울특별시 도봉구 시루봉로2길 ***				
												이○○	인천광역시 계양구 병방시장로 43번길 ***				
												이○○	충청남도 공주시 금흥서당골길 8 ***				
												이○○	경기도 용인시 수지구 수풍로 ***				
61	금흥동	578-3	도	22.0	22.0	578-3	도	22.0	22.0	국	국토교통부	국	국토교통부				중로1-22
62	금흥동	190-8	도	16.0	16.0	190-8	도	16.0	16.0	이○○	금흥동 ***	공	공주시 외 42인				중로1-22
										이○○	공주군 장기면 송선리 ***	공	공주시				
										이○○	공주군 장기면 금흥리 ***	이○○	공주군 장기면 금흥리 ***				
										이○○	공주군 장기면 금흥리 ***	이○○	공주군 장기면 금흥리 ***				
										이○○	공주군	이○○	공주군				

구분	소재지	당초				변경				당초 소유자		변경 소유자		관계인			비고
		지번	지목	지적(㎡)	편입면적(㎡)	지번	지목	지적(㎡)	편입면적(㎡)	성명	주소	성명	주소	성명	주소	권리관계	
											장기면 금흥리 ***		장기면 금흥리 ***				
										이○○	공주군 장기면 송선리 ***	이○○	공주군 장기면 금흥리 ***				
										이○○	공주군 장기면 송선리 ***	이○○	공주군 장기면 금흥리 ***				
										이○○	공주군 장기면 금흥리 ***	이○○	공주군 장기면 금흥리 ***				
										이○○	공주군 의당면 유계리 ***	이○○	공주군 장기면 금흥리 ***				
										이○○	공주군 장기면 금흥리 ***	이○○	공주군 장기면 금흥리 ***				
										이○○	공주군 장기면 금흥리 ***	이○○	장기면 송선리 ***				
										이○○	공주군 장기면 송선리 ***	이○○	장기면 송선리 ***				
										이○○	공주군 장기면 금흥리 ***	이○○	장기면 송선리 ***				
										이○○	공주군 장기면 금흥리 ***	이○○	경기도 수원시 팔달구 우만동 ***				
										이○○	공주군 장기면 금흥리 ***	이○○	충청 남도 보령시 현대상가길 ***				
										이○○	공주군 장기면 송선리 ***	이○○	서울 특별시 중랑구 망우로 ***				
										이○○	공주군 장기면	이○○	대전광역시 서구				

구분	소재지	당초				변경				당초 소유자		변경 소유자		관계인			비고
		지번	지목	지적(㎡)	편입면적(㎡)	지번	지목	지적(㎡)	편입면적(㎡)	성명	주소	성명	주소	성명	주소	권리관계	
											송선리 ***		도솔로 ***				
										이○○	공주군 장기면 금흥리 ***	이○○	경기도 파주시 문산읍 통일로 ***				
										이○○	공주군 장기면 금흥리 ***	이○○	서울특별시 도봉구 도봉로 ***				
										이○○	공주군 장기면 금흥리 ***	이○○	서울특별시 도봉구 노해로 ***				
										이○○	공주군 장기면 금흥리 ***	이○○	부산광역시 해운대구 달맞이길 ***				
										이○○	공주군 장기면 금흥리 ***	이○○	충청남도 공주시 신금1길 ***				
										이○○	공주군 장기면 금흥리 ***	이○○	강원특별자치도 홍천군 홍천읍 솔골길 ***				
										이○○	공주군 장기면 송선리 ***	이○○	대전광역시 중구 오류로 58 ***				
										이○○	공주군 장기면 금흥리 ***	이○○	세종특별자치도 장군면 장기초교길 ***				

구분	소재지	당초				변경				당초 소유자		변경 소유자		관계인			비고
		지번	지목	지적(㎡)	편입면적(㎡)	지번	지목	지적(㎡)	편입면적(㎡)	성명	주소	성명	주소	성명	주소	권리관계	
										이○○	공주군 장기면 송선리 ***	이○	대전광역시 유성구 [illegible]로 ***				
										이○○	공주군 장기면 금흥리 ***	이○○	대전 광역시 서구 유등로 **				
										이○○	공주군 장기면 금흥리 ***	이○○	대전광역시 대덕구 동춘당로 ***				
										이○○	공주군 장기면 금흥리 ***	이○○	충청남도 공주시 중뫼1길39-6 ***				
										이○○	공주군 장기면 금흥리 ***	이○○	충청남도 공주시 중뫼1길39-6 ***				
										이○○	공주군 장기면 금흥리 ***	이○○	서울특별시 송파구 송파대로 345 ***				
										이○○	공주군 장기면 금흥리 ***	이○○	서울특별시 마포구 신수로3길 ***				
												이○○	서울특별시 동대문구 약령시로 2-1 ***				
												이○○	서울특별시 강북구 삼양로				

구분	소재지	당초				변경				당초 소유자		변경 소유자		관계인			비고
		지번	지목	지적(㎡)	편입면적(㎡)	지번	지목	지적(㎡)	편입면적(㎡)	성명	주소	성명	주소	성명	주소	권리관계	
													326-9 ***				
												이○○	서울특별시 도봉구 도봉산길 35 ***				
												이○○	충청북도 청주시 흥덕구 직지대로 581번길 ***				
												이○○	전북특별자치도 군산시 설림1길 ***	전주지방검찰청군산지청	전북특별자치도 군산시 법원로 70 전주지방검찰청군산지청	압류	
												조○○	서울시 성북구 오패산로 3가길 ***				
												이○○	서울특별시 도봉구 해등로 ***				
												신○○	경상남도 김해시 능동로 ***				
												신○○	서울특별시 도봉구 사득봉로 ***				
												이○○	인천광역시 계양구				

구분	소재지	당초				변경				당초 소유자		변경 소유자		관계인			비고
		지번	지목	지적(㎡)	편입면적(㎡)	지번	지목	지적(㎡)	편입면적(㎡)	성명	주소	성명	주소	성명	주소	권리관계	
													병방시장로 ***				
												이○○	충청남도 공주시 금흥서당골길 8 ***				
												이○○	경기도 용인시 수지구 수풍로 ***				
63	금흥동	190-11	종	1,151.0	43.0	190-26	종	43.0	43.0	기독교대한하나님○○	금흥동 ***	공	공주시				중로1-22
64	금흥동	190-22	도	7.0	7.0	190-22	도	7.0	7.0	이○○	금흥동 80	공	공주시 외 42인				중로1-22
										이○○	공주군 장기면 송선리 ***	공	공주시				
										이○○	공주군 장기면 금흥리 ***	이○○	공주군 장기면 금흥리 ***				
										이○○	공주군 장기면 금흥리 ***	이○○	공주군 장기면 금흥리 ***				
										이○○	공주군 장기면 금흥리 ***	이○○	공주군 장기면 금흥리 ***				
										이○○	공주군 장기면 송선리 ***	이○○	공주군 장기면 금흥리 ***				
										이○○	공주군 장기면 송선리 ***	이○○	공주군 장기면 금흥리				

구분	소재지	당초				변경				당초 소유자		변경 소유자		관계인			비고
		지번	지목	지적(㎡)	편입면적(㎡)	지번	지목	지적(㎡)	편입면적(㎡)	성명	주소	성명	주소	성명	주소	권리관계	
													***				
										이○○	공주군 장기면 금흥리 ***	이○○	공주군 장기면 금흥리 ***				
										이○○	공주군 의당면 유계리 ***	이○○	공주군 장기면 금흥리 ***				
										이○○	공주군 장기면 금흥리 ***	이○○	공주군 장기면 금흥리 ***				
										이○○	공주군 장기면 금흥리 ***	이○○	공주군 장기면 송선리 ***				
										이○○	공주군 장기면 송선리 ***	이○○	공주군 장기면 송선리 ***				
										이○○	공주군 장기면 금흥리 ***	이○○	공주군 장기면 송선리 ***				
										이○○	공주군 장기면 금흥리 ***	이○○	경기도 수원시 팔달구 우만동 29 ***				
										이○○	공주군 장기면 금흥리 ***	이○○	충청남도 보령시 현대상가길 31-2 ***				
										이○○	공주군 장기면 송선리 ***	이○○	서울특별시 중랑구 망우로 353 ***				

구분	소재지	당초				변경				당초 소유자		변경 소유자		관계인			비고
		지번	지목	지적(㎡)	편입면적(㎡)	지번	지목	지적(㎡)	편입면적(㎡)	성명	주소	성명	주소	성명	주소	권리관계	
										이○○	공주군 장기면 송선리 ***	이○○	대전광역시 서구 도솔로 483번길 ***				
										이○○	공주군 장기면 금흥리 ***	이○○	경기도 파주시 문산읍 통일로 1750 ***				
										이○○	공주군 장기면 금흥리 ***	이○○	서울특별시 도봉구 도봉로 110바길 79 ***				
										이○○	공주군 장기면 금흥리 ***	이○○	서울특별시 도봉구 노해로 ***				
										이○○	공주군 장기면 금흥리 ***	이○○	부산광역시 해운대구 달맞이길 ***				
										이○○	공주군 장기면 금흥리 ***	이○○	충청남도 공주시 신금1길 ***				
										이○○	공주군 장기면 금흥리 ***	이○○	강원특별자치도 홍천군 홍천읍 솔골길 ***				
										이○○	공주군 장기면 송선리 ***	이○○	대전광역시 중구 오류로				

구분	소재지	당초				변경				당초 소유자		변경 소유자		관계인			비고
		지번	지목	지적(㎡)	편입면적(㎡)	지번	지목	지적(㎡)	편입면적(㎡)	성명	주소	성명	주소	성명	주소	권리관계	
													***				
										이○○	공주군 장기면 금흥리 ***	이○○	세종 특별자치도 장군면 장기초교길 ***				
										이○○	공주군 장기면 송선리 ***	이○	대전 광역시 유성구 도안동로 ***				
										이○○	공주군 장기면 금흥리 ***	이○○	대전 광역시 서구 유등로 ***				
										이○○	공주군 장기면 금흥리 ***	오○○	대전 광역시 대덕구 동춘 당로 ***				
										이○○	공주군 장기면 금흥리 ***	신○○	충청 남도 공주시 중뫼1길 ***				
										이○○	공주군 장기면 금흥리 ***	이○○	충청 남도 공주시 중뫼1길 ***				
										이○○	공주군 장기면 금흥리 ***	이○○	서울 특별시 송파구 송파대로 ***				
										이○○	공주군 장기면 금흥리 ***	이○○	서울 특별시 마포구 신수로3길 23 ***				
												이○○	서울특별시 동대문구 약령시로				

구분	소재지	당초				변경				당초 소유자		변경 소유자		관계인			비고
		지번	지목	지적(㎡)	편입면적(㎡)	지번	지목	지적(㎡)	편입면적(㎡)	성명	주소	성명	주소	성명	주소	권리관계	
													***				
												이○○	서울특별시 강북구 삼양로 ***				
												이○○	서울특별시 도봉구 도봉산길 ***				
												이○○	충청북도 청주시 흥덕구 직지대로 ***				
												이○○	전북특별자치도 군산시 설림1길 ***	전주지방검찰청 군산지청	전북특별자치도 군산시 법원로 70 전주지방검찰청 군산지청	압류	
												조○○	서울시 성북구 오패산로 ***				
												이○○	서울 특별시 도봉구 해등로 ***				
												신○○	경상남도 김해시 능동로 ***				
												신○○	서울특별시 도봉구 시루봉로 2길 ***				
												이○○	인천 광역시 계양구				

구분	소재지	당초				변경				당초 소유자		변경 소유자		관계인			비고
		지번	지목	지적(㎡)	편입면적(㎡)	지번	지목	지적(㎡)	편입면적(㎡)	성명	주소	성명	주소	성명	주소	권리관계	
													병방시장로 ***				
												이○○	충청남도 공주시 금흥서당골길 8 ***				
												이○○	경기도 용인시 수지구 수풍로 ***				
65	금흥동	190-23	종	4.0	4.0	190-23	종	4.0	4.0	기독교대한하나님○○	금흥동 ***	공	공주시				중로1-22
66	금흥동	197-2	도	3.0	3.0	197-2	도	3.0	3.0	국	국토교통부	국	국토교통부				중로1-22
67	금흥동	563-11	구	503.0	12.0	563-12	구	12.0	12.0	국	농림축산식품부	국	농림축산식품부				중로1-22
68	금흥동	576-8	도	132.0	4.0	576-9	도	4.0	4.0	국	국토교통부	국	국토교통부				중로1-22
69	금흥동	576-7	도	654.0	654.0	576-7	도	654.0	654.0	국	국토교통부	국	국토교통부				중로1-22
70	금흥동	198-2	도	20.0	20.0	198-2	도	20.0	20.0	국	국토교통부	국	국토교통부				중로1-22
71	금흥동	201-7	답	57.0	57.0	201-7	답	57.0	57.0	평산신씨○○	공주시 공주대학로 ***	공	공주시				중로1-22
72	금흥동	201-4	답	721.0	61.0	201-8	답	62.0	62.0	평산신씨○○	공주시 공주대학로 ***	공	공주시				중로1-22
73	금흥동	201-3	도	5.0	5.0	201-3	도	5.0	5.0	이○○	금흥동 ***	이○○	금흥동 ***		미등기		중로1-22
74	금흥동	675-2	도	2,286.1	2,286.1	675-2	도	2,286.1	2,286.1	공	공주시	공	공주시				중로1-22
75	금흥동	564-12	전	45.0	45.0	564-12	전	45.0	45.0	이○○	금흥동 ***	이○○	금흥동 ***				중로1-22
76	금흥동	224-7	전	205.0	205.0	224-7	전	205.0	205.0	이○○	금흥동 ***	이○○	금흥동 ***				중로1-22
77	금흥동	225-20	대	159.0	159.0	225-20	대	159.0	159.0	이○○	공주시 금흥안터길 ***	공	공주시				중로1-22

구분	소재지	당초				변경				당초 소유자		변경 소유자		관계인			비고
		지번	지목	지적(㎡)	편입면적(㎡)	지번	지목	지적(㎡)	편입면적(㎡)	성명	주소	성명	주소	성명	주소	권리관계	
78	금흥동	225-25	대	172.0	172.0	225-25	대	172.0	172.0	주식회사○○	광주광역시 서구 상무대로 ***	공	공주시				중로1-22
79	금흥동	225-27	잡	149.0	149.0	225-27	잡	149.0	149.0	하○○	공주시 신금1길 ***	공	공주시				중로1-22
80	금흥동	225-26	잡	83.0	83.0	225-26	잡	83.0	83.0	주식회사○○	광주 광역시 북구 첨단연신로 ***	공	공주시				중로1-22
81	금흥동	38-26	잡	23.0	23.0	38-26	잡	23.0	23.0	주식회사○○	광주 광역시 북구 첨단연신로 ***	공	공주시				중로1-22
82	금흥동	38-25	잡	19.0	19.0	38-25	잡	19.0	19.0	주식회사○○	광주 광역시 북구 첨단연신로 ***	공	공주시				중로1-22
83	금흥동	38-18	대	184.0	184.0	38-18	대	184.0	184.0	주식회사○○	광주광역시 서구 상무대로 ***	공	공주시				중로1-22
84	금흥동	559-2	도	2,265.0	2,265.0	559-2	도	2,265.0	2,265.0	국	국토교통부	국	국토교통부				중로1-22
85	금흥동	38-19	창	124.0	124.0	38-19	창	124.0	124.0	주식회사○○	광주광역시 서구 상무대로 ***	공	공주시				중로1-22
86	금흥동	38-24	대	118.0	118.0	38-24	대	118.0	118.0	주식회사○○	광주광역시 북구 첨단연신로 ***	공	공주시				중로1-22
87	금흥동	38-22	잡	116.0	116.0	38-22	잡	116.0	116.0	주식회사○○	광주광역시 북구 첨단연신로 ***	공	공주시				중로1-22
88	금흥동	38-23	제	25.0	25.0	38-23	제	25.0	25.0	국	기획재정부	국	기획재정부				중로1-22
89	금흥동	38-17	제	32.0	32.0	38-17	제	32.0	32.0	국	기획재정부	국	기획재정부				중로1-22
90	금흥동	38-21	전	55.0	55.0	38-21	전	55.0	55.0	신○○	공주시 관골1길 ***	신○○	공주시 관골1길 ***				중로1-22
										정○○	공주시 관골1길 ***	정○○	공주시 관골1길 ***				
91	금흥동	38-20	전	7.0	7.0	38-20	전	7.0	7.0	신○○	공주시 관골1길 ***	신○○	공주시 관골1길 ***				중로1-22

구분	소재지	당초				변경				당초 소유자		변경 소유자		관계인			비고
		지번	지목	지적(㎡)	편입면적(㎡)	지번	지목	지적(㎡)	편입면적(㎡)	성명	주소	성명	주소	성명	주소	권리관계	
										정○○	공주시 관골1길 ***	정○○	공주시 관골1길 ***				
92	금흥동	35-7	도	1,061.0	1,061.0	35-7	도	1,061.0	1,061.0	이○○ 외31인	금흥리 ***	공	공주시외 42인				중로1-22
										이○○	공주군 장기면 금흥리 ***	공	공주시				
										이○○	공주군 장기면 금흥리 ***	이○○	공주군 장기면 금흥리 ***				
										이○○	공주군 장기면 금흥리 ***	이○○	공주군 장기면 금흥리 ***				
										이○○	공주군 장기면 금흥리 ***	이○○	공주군 장기면 금흥리 ***				
										이○○	공주군 장기면 금흥리 ***	이○○	공주군 장기면 금흥리 ***				
										이○○	공주군 장기면 금흥리 ***	이 * 하	공주군 장기면 금흥리 ***				
										이○○	공주군 장기면 금흥리 ***	이○○	공주군 장기면 금흥리 ***				
										이○○	공주군 장기면 금흥리 ***	이○○	공주군 장기면 금흥리 ***				
										이○○	공주군 장기면 금흥리 ***	이○○	공주군 장기면 금흥리 ***				
										이○○	공주군 장기면	이○○	장기면 송선리				

구분	소재지	당초				변경				당초 소유자		변경 소유자		관계인			비고
		지번	지목	지적(㎡)	편입면적(㎡)	지번	지목	지적(㎡)	편입면적(㎡)	성명	주소	성명	주소	성명	주소	권리관계	
											금흥리 ***		***				
										이○○	공주군 장기면 금흥리 ***	이○○	장기면 송선리 ***				
										이○○	공주군 장기면 금흥리 ***	이○○	장기면 송선리 ***				
										이○○	공주군 장기면 금흥리 ***	이○○	경기도 수원시 팔달구 우만동 ***				
										이○○	공주군 장기면 금흥리 ***	이○○	충청남도 보령시 현대상가 길 ***				
										이○○	공주군 장기면 금흥리 ***	이○○	서울특별시 중랑구 망우로 ***				
										이○○	공주군 장기면 금흥리 ***	이○○	대전광역시 서구 도솔로 ***				
										이○○	공주군 장기면 금흥리 ***	이○○	경기도 파주시 문산읍 통일로 ***				
										이○○	공주군 장기면 금흥리 ***	이○○	서울특별시 도봉구 도봉로 ***				
										이○○	공주군 장기면 금흥리 ***	이○○	서울특별시 도봉구 노해로 ***				

구분	소재지	당초				변경				당초 소유자		변경 소유자		관계인			비고
		지번	지목	지적(㎡)	편입면적(㎡)	지번	지목	지적(㎡)	편입면적(㎡)	성명	주소	성명	주소	성명	주소	권리관계	
										이○○	공주군 장기면 금흥리 ***	이○○	부산광역시 해운대구 달맞이길 ***				
										이○○	공주군 장기면 금흥리 ***	이○○	충청남도 공주시 신금 1길 ***				
										이○○	송선리 ***	이○○	강원특별자치도 홍천군 홍천읍 솔골길 ***				
										이○○	송선리 ***	이○○	대전광역시 중구 오류로 58 (오류동)				
										이○○	송선리 ***	이○○	세종특별자치도 장군면 장기초교길 76-15				
										이○○	송선리 ***	이○○	대전광역시 유성구 도안동로 ***				
										이○○	송선리 ***	이○○	대전광역시 서구 유등로 ***				
										이○○	송선리 ***	이○○	대전광역시 대덕구 동춘당로 ***)				
										이○○	송선리 ***	이○○	충청남도 공주시 중뫼 1길				

구분	소재지	당초				변경				당초 소유자		변경 소유자		관계인			비고
		지번	지목	지적(㎡)	편입면적(㎡)	지번	지목	지적(㎡)	편입면적(㎡)	성명	주소	성명	주소	성명	주소	권리관계	
													***				
										이○○	송선리 ***	이○○	충청남도 공주시 증뫼 1길 ***				
										이○○	유계리 ***	이○○	서울특별시 송파구 송파대로 ***				
										이○○	공주군 장기면 금흥리 ***	이○○	서울특별시 마포구 신수로3길 ***				
												이○○	서울특별시 동대문구 약령시로 ***				
												이○○	서울특별시 강북구 삼양로 ***				
												이○○	서울특별시 도봉구 도봉산길 ***				
												이 * 권	충청북도 청주시 흥덕구 직지대로 ***				
												이○○	전북특별자치도 군산시 설림1길 ***	전주지방검찰청군산지청	전북특별자치도 군산시 법원로 70 전주지방검찰청군산지청	압류	

구분	소재지	당초				변경				당초 소유자		변경 소유자		관계인			비고
		지번	지목	지적(㎡)	편입면적(㎡)	지번	지목	지적(㎡)	편입면적(㎡)	성명	주소	성명	주소	성명	주소	권리관계	
												조○○	서울시 성북구 오패산로 3가길 ***				
												이○○	서울특별시 도봉구 해등로 ***				
												신○○	경상남도 김해시 능동로 ***				
												신○○	서울특별시 도봉구 시루봉로 ***				
												이○○	인천광역시 계양구 병방시장로 ***				
												이○○	충청남도 공주시 금흥서당골길 8 ***				
												이○○	경기도 용인시 수지구 수풍로 ***				
93	금흥동	37-4	전	1.0	1.0	37-4	전	1.0	1.0	이○○	금흥동 ***	이○○	금흥동 ***				중로1-22
										이○○	금흥동	이○○	금흥동				

구분	소재지	당초				변경				당초 소유자		변경 소유자		관계인			비고
		지번	지목	지적(㎡)	편입면적(㎡)	지번	지목	지적(㎡)	편입면적(㎡)	성명	주소	성명	주소	성명	주소	권리관계	
											***		***				
										이○○	금흥동 ***	이○○	금흥동 ***				
										이○○	금흥동 ***	이○○	금흥동 ***				
94	금흥동	35-2	도	13.0	13.0	35-2	도	13.0	13.0	국	국토교통부	국	국토교통부				중로1-22
95	금흥동	35-13	대	78.0	78.0	35-13	대	78.0	78.0	이○○	세종특별자치시 다정북로 ***	공	공주시				중로1-22
96	금흥동	557-1	도	942.0	942.0	557-1	도	942.0	942.0	국	국토교통부	국	국토교통부				중로1-22
97	금흥동	35-12	대	62.0	62.0	35-12	대	62.0	62.0	이○○	세종특별자치시 다정북로 ***	공	공주시				중로1-22
98	금흥동	산47	임	99.0	99.0	산47	임	99.0	99.0	전주이씨○○	금흥동 ***	공	공주시				중로1-22
99	금흥동	542-127	대	3.0	3.0	542-127	대	3.0	3.0	이○○	공주시 장기로 ***	공	공주시				중로1-22
100	금흥동	542-126	대	141.0	141.0	542-126	대	141.0	141.0	이○○	공주시 중뫼1길 ***	공	공주시				중로1-22
101	금흥동	542-79	대	258.0	164.0	542-142	대	166.0	166.0	이○○	공주시 중뫼1길 ***	공	공주시				중로1-22
102	금흥동	237-1	전	40.0	40.0	237-1	전	40.0	40.0	전주이씨○○	송선리 ***	공	공주시				중로1-22
103	금흥동	542-117	천	77.0	77.0	542-117	천	77.0	77.0	국	국토교통부	국	국토교통부				중로1-22
104	금흥동	542-28	천	217.0	83.0	542-137	천	81.0	81.0	국	국토교통부	국	국토교통부				중로1-22
105	금흥동	552	도	20.0	20.0	552	도	20.0	20.0	국	국토교통부	국	국토교통부				중로1-22
106	금흥동	542-43	천	248.0	248.0	542-43	천	248.0	248.0	국	기획재정부	국	기획재정부				중로1-22
107	금흥동	542-42	천	286.0	136.0	542-138	천	133.0	133.0	국	기획재정부	국	기획재정부				중로1-22
108	금흥동	542-119	천	254.0	254.0	542-119	천	254.0	254.0	국	국토교통부	국	국토교통부				중로1-22

구분	소재지	당초				변경				당초 소유자		변경 소유자		관계인			비고
		지번	지목	지적(㎡)	편입면적(㎡)	지번	지목	지적(㎡)	편입면적(㎡)	성명	주소	성명	주소	성명	주소	권리관계	
109	금흥동	7-1	답	91.0	91.0	7-1	답	91.0	91.0	공	충청남도	공	충청남도				중로1-22
110	금흥동	542-118	천	1.0	1.0	542-118	천	1.0	1.0	국	국토교통부	국	국토교통부				중로1-22
111	금흥동	542-76	천	86.0	86.0	542-76	천	86.0	86.0	국	국토교통부	국	국토교통부				중로1-22
112	금흥동	542-123	천	216.0	216.0	542-123	천	216.0	216.0	국	국토교통부	국	국토교통부				중로1-22
113	금흥동	542-121	천	1.0	1.0	542-121	천	1.0	1.0	국	국토교통부	국	국토교통부				중로1-22
114	금흥동	542-74	천	7.0	3.0	542-139	천	3.0	3.0	국	국토교통부	국	국토교통부				중로1-22
115	금흥동	542-124	천	152.0	152.0	542-124	천	152.0	152.0	국	국토교통부	국	국토교통부				중로1-22
116	금흥동	542-75	천	1,292.0	146.0	542-140	천	142.0	142.0	국	국토교통부	국	국토교통부				중로1-22
117	금흥동	542-125	천	426.0	426.0	542-125	천	426.0	426.0	국	국토교통부	국	국토교통부				중로1-22
118	금흥동	542-77	천	304.0	164.0	542-141	천	159.0	159.0	국	국토교통부	국	국토교통부				중로1-22
119	금흥동	5-10	도	1,999.0	1,624.0	5-15	도	1,626.0	1,626.0	공	공주시	공	공주시				중로1-22
120	금흥동	5-4	도	5.0	5.0	5-4	도	5.0	5.0	공	공주시	공	공주시				중로1-22
121	금흥동	5-9	대	31.0	31.0	5-9	대	31.0	31.0	이○○	대전광역시 유성구 덕명동로 ***	공	공주시				중로1-22
										허○○	대전광역시 유성구 덕명로 ***						
122	금흥동	5-1	대	104.0	25.0	5-13	대	25.0	25.0	이○○	대전광역시 유성구 덕명동로 ***	공	공주시				중로1-22
										허○	대전광역시 유성구 덕명로 ***						
123	금흥동	5	전	304.0	11.0	5-12	전	11.0	11.0	이○○	대전광역시 유성구 덕명동로 ***	공	공주시				중로1-22

구분	소재지	당초				변경				당초 소유자		변경 소유자		관계인			비고
		지번	지목	지적(㎡)	편입면적(㎡)	지번	지목	지적(㎡)	편입면적(㎡)	성명	주소	성명	주소	성명	주소	권리관계	
										허○○	대전광역시 유성구 덕명로 ***						
124	금흥동	5-8	전	29.0	29.0	5-8	전	29.0	29.0	이○○	대전광역시 유성구 덕명동로 ***	공	공주시				중로1-22
										허○○	대전광역시 유성구 덕명로 ***						
125	금흥동	5-6	전	320.0	1.0	5-14	전	1.0	1.0	강○○	대전광역시 유성구 진잠로 ***	공	공주시				중로1-22
126	금흥동	5-11	전	3.0	3.0	5-11	전	3.0	3.0	강○○	대전광역시 유성구 진잠로 ***	공	공주시				중로1-22
127	금흥동	564-6	도	27.0	27.0	564-6	도	27.0	27.0	국	국토교통부	국	국토교통부				중로1-22
128	금흥동	224-8	대	17.0	17.0	224-8	대	17.0	17.0	임○○	공주시 신금1길 ***	공	공주시				중로1-22
129	금흥동	224-3	도	42.0	42.0	224-3	도	42.0	42.0	국	국토교통부	국	국토교통부				중로1-22
130	금흥동	224-4	도	5.0	5.0	224-4	도	5.0	5.0	임○○	신관동 ***	공	공주시				중로1-22
131	금흥동	225-28	대	1.0	1.0	225-28	대	1.0	1.0	밀양손씨○○	대전광역시 중구 운남로 ***	공	공주시				중로1-22
132	금흥동	225-24	장	1.0	1.0	225-24	장	1.0	1.0	농업회사법인 주식회사○○	공주시 큰말1길 ***	농업회사법인 주식회사○○	공주시 큰말1길 ***	주식회사○○○○	서울특별시 중구 을지로 ***	근저당권	중로1-22

구분	소재지	당초				변경				당초 소유자		변경 소유자		관계인			비고
		지번	지목	지적(㎡)	편입면적(㎡)	지번	지목	지적(㎡)	편입면적(㎡)	성명	주소	성명	주소	성명	주소	권리관계	
133	금흥동	225-3	도	106.0	106.0	225-3	도	106.0	106.0	국	국토교통부	국	국토교통부				중로1-22
134	금흥동	225-21	도	281.0	281.0	225-21	도	281.0	281.0	국	국토교통부	국	국토교통부				중로1-22
135	금흥동	225-23	대	12.0	12.0	225-23	대	12.0	12.0	노○○	공주시 의당면 유계학골길 ***	공	공주시				중로1-22
136	금흥동	226-2	도	96.0	96.0	226-2	도	96.0	96.0	국	국토교통부	국	국토교통부				중로1-22
137	금흥동	226-3	도	43.0	43.0	226-3	도	43.0	43.0	이○○	금흥동 ***	이○○	금흥동 ***				중로1-22
138	금흥동	558-2	구	787.0	787.0	558-2	구	787.0	787.0	국	농림축산식품부	국	농림축산식품부				중로1-22
139	금흥동	산46-6	도	1,704.0	1,704.0	산46-6	도	1,704.0	1,704.0	국	국토교통부	국	국토교통부				중로1-22
140	금흥동	산46-3	임	43,306.0	854.0	산46-27	임	815.0	815.0	전주이씨○○	금흥동 ***	공	공주시				중로1-22
141	금흥동	237-7	임	4,190.0	4,050.0	237-9	임	4,069.0	4,069.0	전주이씨○○	금흥동 ***	공	공주시				중로1-22
142	금흥동	산46-7	임	363.0	9.0	산46-29	임	9.0	9.0	전주이씨○○	금흥동 ***	공	공주시				중로1-22
143	금흥동	237-6	임	258.0	258.0	237-6	임	258.0	258.0	전주이씨○○	금흥동 ***	공	공주시				중로1-22
144	금흥동	237-5	임	136.0	136.0	237-5	임	136.0	136.0	전주이씨○○	금흥동 ***	공	공주시				중로1-22
145	금흥동	556-1	구	57.0	57.0	556-1	구	57.0	57.0	국	농림축산식품부	국	농림축산식품부				중로1-22
146	금흥동	237-8	대	24.0	24.0	237-8	대	24.0	24.0	전주이씨○○	송선리 ***	공	공주시				중로1-22
147	금흥동	237-2	도	43.0	43.0	237-2	도	43.0	43.0	국	국토교통부	국	국토교통부				중로1-22

구분	소재지	당초				변경				당초 소유자		변경 소유자		관계인			비고
		지번	지목	지적(㎡)	편입면적(㎡)	지번	지목	지적(㎡)	편입면적(㎡)	성명	주소	성명	주소	성명	주소	권리관계	
148	금흥동	555	도	119.0	119.0	555	도	119.0	119.0	국	국토교통부	국	국토교통부				중로1-22
149	금흥동	553-1	구	106.0	106.0	553-1	구	106.0	106.0	국	농림축산식품부	국	농림축산식품부				중로1-22
150	금흥동	554-1	도	14.0	14.0	554-1	도	14.0	14.0	국	국토교통부	국	국토교통부				중로1-22
151	금흥동	6-11	도	51.0	51.0	6-11	도	51.0	51.0	공	공주시	공	공주시				중로1-22
152	금흥동	6-3	도	479.0	479.0	6-3	도	479.0	479.0	공	충청남도	공	충청남도				중로1-22
153	금흥동	6-8	도	145.0	103.0	6-36	도	88.0	88.0	국	국토교통부	국	국토교통부				중로1-22
154	금흥동	551	도	100.0	100.0	551	도	100.0	100.0	국	국토교통부	국	국토교통부				중로1-22
155	금흥동	7-3	도	27.0	27.0	7-3	도	27.0	27.0	공	공주시	공	공주시				중로1-22
156	금흥동	6-2	도	13.0	13.0	6-2	도	13.0	13.0	조○○	금흥동 ***	조○○	금흥동 ***				중로1-22
157	금흥동	551-1	도	2,142.0	1,241.0	551-2	도	1,240.0	1,240.0	국	국토교통부	국	국토교통부				중로1-22
158	금흥동	7-2	도	13.0	13.0	7-2	도	13.0	13.0	국	국토교통부	국	국토교통부				중로1-22
159	금흥동	7-4	도	26.0	26.0	7-4	도	26.0	26.0	이○○	금흥동 ***	이○○	금흥동 ***				중로1-22
160	금흥동	6-6	도	17.0	17.0	6-6	도	17.0	17.0	국	국토교통부	국	국토교통부				중로1-22
161	금흥동	6-10	도	157.0	121.0	6-37	도	123.0	123.0	공	공주시	공	공주시				중로1-22
162	금흥동	6-9	도	2.0	2.0	6-9	도	2.0	2.0	국	국토교통부	국	국토교통부				중로1-22
163	금흥동	240-31	임	6.0	4.0	240-38	임	3.0	3.0	이○○	청주시 흥덕구 수곡동 ***	이○○	충청북도 청주시 서원구 두꺼비로 ***				중로1-22
164	금흥동	240-37	임	7.0	7.0	240-37	임	7.0	7.0	이○○	청주시 흥덕구 수곡동 37-35	이○○	충청북도 청주시 서원구 두꺼비로 ***				중로1-22
165	금흥동	6-34	도	302.0	10.0	6-39	도	10.0	10.0	국	국토교통부	국	국토교통부				중로1-22

구분	소재지	당초				변경				당초 소유자		변경 소유자		관계인			비고
		지번	지목	지적(㎡)	편입면적(㎡)	지번	지목	지적(㎡)	편입면적(㎡)	성명	주소	성명	주소	성명	주소	권리관계	
166	금흥동	6-16	전	451.0	39.0	6-38	전	35.0	35.0	공	공주시	공	공주시				중로1-22
167	금흥동					190-24	답	1.0	1.0			공	공주시				중로1-22
168	금흥동					산46-28	임	17.0	17.0			공	공주시				중로1-22
169	금흥동					184-12	전	1.0	1.0			공	공주시				중로1-22
170	금흥동					산46-26	임	9.0	9.0			공	공주시				중로1-22
171	금흥동					6-35	도	1.0	1.0			국	국토교통부				중로1-22
합 계					51,921.2				50,425.2								

<중로1-23>

구분	소재지	당초				변경				당초 소유자		변경 소유자		관계인			비고
		지번	지목	지적(㎡)	편입면적(㎡)	지번	지목	지적(㎡)	편입면적(㎡)	성명	주소	성명	주소	성명	주소	권리관계	
1	금흥동	294-1	도	163.0	58.0	294-5	도	60.0	60.0	공	충청남도	공	충청남도				중로1-23
2	금흥동	579-9	도	2,644.0	500.0	579-14	도	224.0	224.0	국	국토교통부	국	국토교통부				중로1-23
3	금흥동	184-1	도	159.0	72.0	184-10	도	78.0	78.0	공	충청남도	공	충청남도				중로1-23
4	금흥동	542	천	38,795.0	10.0	542-135	천	426.0	10.0	국	국토교통부	국	국토교통부				중로1-23
5	금흥동	182	도	50.0	2.0	182-1	도	1.0	1.0	공	충청남도	공	충청남도				중로1-23
6	금흥동	183	도	213.0	37.0	183-3	도	38.0	38.0	공	충청남도	공	충청남도				중로1-23
합 계					679.0				411.0								

<중로1-47>

일련번호	소재지	당초				변경				당초 소유자		변경 소유자		관계인			비고
		지번	지목	지적(㎡)	편입면적(㎡)	지번	지목	지적(㎡)	편입면적(㎡)	성명	주소	성명	주소	성명	주소	권리관계	
1	금흥동	585	구	355.0	50.0	585-13	구	50.0	50.0	국	농림축산식품부	국	농림축산식품부				중로1-47
2	금흥동	310-5	답	1,253.0	358.0	310-10	답	355.0	355.0	국	기획재정부	국	기획재정부				중로1-47
3	금흥동	310-6	답	1,970.0	1,049.0	310-12	답	1,044.0	1,044.0	공	충청남도	공	충청남도				중로1-47
4	금흥동	311-11	전	52.0	52.0	311-11	전	52.0	52.0	공	충청남도	공	충청남도				중로1-47
5	금흥동	311-9	답	114.0	114.0	311-9	답	114.0	114.0	공	충청남도	공	충청남도				중로1-47
6	금흥동	311-5	답	38.0	38.0	311-5	답	38.0	38.0	공	충청남도	공	충청남도				중로1-47
7	금흥동	585-11	구	96.0	96.0	585-11	구	96.0	96.0	국	농림축산식품부	국	농림축산식품부				중로1-47
8	금흥동	309-4	답	178.0	178.0	309-4	답	178.0	178.0	공	충청남도	공	충청남도				중로1-47
9	금흥동	309-2	답	2,042.0	411.0	309-6	답	408.0	408.0	국	기획재정부	국	기획재정부				중로1-47
10	금흥동	309-5	답	21.0	21.0	309-5	답	21.0	21.0	공	충청남도	공	충청남도				중로1-47
11	금흥동	307-15	답	406.0	406.0	307-15	답	406.0	406.0	공	충청남도	공	충청남도				중로1-47
12	금흥동	307-22	답	45.0	45.0	307-22	답	45.0	45.0	공	충청남도	공	충청남도				중로1-47
13	금흥동	307-14	답	1,824.0	72.0	307-26	답	71.0	71.0	국	기획재정부	국	기획재정부				중로1-47
14	금흥동	307-2	답	32.0	32.0	307-2	답	32.0	32.0	국	기획재정부	국	기획재정부				중로1-47
15	금흥동	307-12	답	1.0	1.0	307-12	답	1.0	1.0	주식회사○○	경상남도 진주시 충의로 ***	주식회사○○	경상남도 진주시 충의로 ***				중로1-47
16	금흥동	307-23	답	131.0	131.0	307-23	답	131.0	131.0	공	충청남도	공	충청남도				중로1-47
17	금흥동	307-16	답	705.0	350.0	307-27	답	358.0	358.0	국	기획재정부	국	기획재정부				중로1-47
18	금흥동	307-17	답	219.0	219.0	307-17	답	219.0	219.0	공	충청남도	공	충청남도				중로1-47
19	금흥동	307-13	답	5.0	5.0	307-13	답	5.0	5.0	주식회사○○	경상남도 진주시 충의로 ***	주식회사○○	경상남도 진주시 충의로 ***				중로1-47
20	금흥동	307-5	답	62.0	62.0	307-5	답	62.0	62.0	공	충청남도	공	충청남도				중로1-47
21	금흥동	302-3	답	147.0	73.0	302-10	답	72.0	72.0	국	기획재정부	국	기획재정부				중로1-47
22	금흥동	302-4	답	287.0	227.0	302-11	답	227.0	227.0	공	충청남도	공	충청남도				중로1-47
23	금흥동	302-2	답	23.0	23.0	302-2	답	23.0	23.0	주식회사○○	경상남도 진주시	주식회사○○	경상남도 진주시				중로1-47

일련번호	소재지	당초				변경				당초 소유자		변경 소유자		관계인			비고
		지번	지목	지적(㎡)	편입면적(㎡)	지번	지목	지적(㎡)	편입면적(㎡)	성명	주소	성명	주소	성명	주소	권리관계	
											충의로 ***		충의로 ***				
24	금흥동	302	답	162.0	126.0	302-9	답	127.0	127.0	공	충청남도	공	충청남도				중로 1-47
25	금흥동	302-7	답	190.0	142.0	302-12	답	141.0	141.0	공	충청남도	공	충청남도				중로 1-47
26	금흥동	301-7	전	246.0	87.0	301-9	전	87.0	87.0	공	충청남도	공	충청남도				중로 1-47
27	금흥동	621	도	29,968.4	20.0	621-1	도	20.0	20.0	공	공주시	공	공주시				중로 1-47
28	금흥동	301-2	전	22.0	22.0	301-2	전	22.0	22.0	국	기획재정부	국	기획재정부				중로 1-47
29	금흥동	579-6	도	59.0	59.0	579-6	도	59.0	59.0	국	국토교통부	국	국토교통부				중로 1-47
30	금흥동	286-7	임	28.0	25.0	286-16	임	26.0	26.0	국	법무부	국	법무부				중로 1-47
31	금흥동	286-15	임	37.0	37.0	286-15	임	37.0	37.0	국	법무부	국	법무부				중로 1-47
32	금흥동	286-13	임	375.0	375.0	286-13	임	375.0	375.0	국	법무부	국	법무부				중로 1-47
33	금흥동	287-10	전	40.0	31.0	287-18	전	34.0	34.0	국	기획재정부	국	기획재정부				중로 1-47
34	금흥동	287-15	전	7.0	7.0	287-15	전	7.0	7.0	공	충청남도	공	충청남도				중로 1-47
35	금흥동	287-5	전	12.0	12.0	287-5	전	12.0	12.0	공	충청남도	공	충청남도				중로 1-47
36	금흥동	287-4	대	834.0	45.0	287-17	대	47.0	47.0	주식회사 ○○	대구광역시 수성구 무학로 ***	공	공주시				중로 1-47
37	금흥동	286-14	임	164.0	164.0	286-14	임	164.0	164.0	국	법무부	국	법무부				중로 1-47
38	금흥동	287-14	전	904.0	904.0	287-14	전	904.0	904.0	국	기획재정부	국	기획재정부				중로 1-47
39	금흥동	287-9	전	38.0	38.0	287-9	전	38.0	38.0	국	기획재정부	국	기획재정부				중로 1-47
40	금흥동	287-12	대	834.0	46.0	287-20	대	48.0	48.0	주식회사 ○○	대구광역시 수성구 무학로 ***	공	공주시				중로 1-47
41	금흥동	287-11	전	863.0	803.0	287-19	전	802.0	802.0	국	기획재정부	국	기획재정부				중로 1-47
42	금흥동	287-13	대	833.0	58.0	287-21	대	61.0	61.0	이○○	공주시 장기로 ***	이○○	공주시 장기로 ***	주식회사 ○○	서울특별시 중구 종세대로 ***	근저당권	중로 1-47
														주식회사 ○○	충청남도 공주시 신풍면 신풍길 ***	근저당권 지상권	중로 1-47

일련번호	소재지	당초				변경				당초 소유자		변경 소유자		관계인			비고
		지번	지목	지적(㎡)	편입면적(㎡)	지번	지목	지적(㎡)	편입면적(㎡)	성명	주소	성명	주소	성명	주소	권리관계	
														주식회사○○	대구광역시 달성군 가창면 냉천리***	근저당권	종로 1-47
														전○○	경기도 화성시 동탄순환대로***	근저당권	종로 1-47
														박○○	대구광역시 북구 대현남로***	근저당권	종로 1-47
														강○○	대구광역시 수성구 달구벌대로***	근저당권	종로 1-47
43	금흥동	287-3	전	40.0	18.0	287-16	전	18.0	18.0	이○○	송선리***	이○○	송선동***				종로 1-47
										이○○	금흥동**	이○○	금흥동**				종로 1-47
44	금흥동	579	도	3,857.0	204.0	579-19	도	177.0	177.0	국	국토교통부	국	국토교통부				종로 1-47
45	금흥동	286-3	임	313.0	97.0	286-17	임	97.0	97.0	주식회사○○	충청남도 당진시 계성***	공	공주시				종로 1-47
46	금흥동	623	도	7,771.6	2.0	623-1	도	2.1	2.1	공	공주시	공	공주시				종로 1-47
47	금흥동	286-12	임	14.0	14.0	286-12	임	14.0	14.0	공	공주시	공	공주시				종로 1-47
48	금흥동	579-5	도	56.0	56.0	579-5	도	56.0	56.0	공	공주시	공	공주시				종로 1-47
49	금흥동	599-1	도	15.0	15.0	599-1	도	15.0	15.0	공	공주시	공	공주시				종로 1-47
50	금흥동	288-3	임	24.0	24.0	288-3	임	24.0	24.0	공	공주시	공	공주시				종로 1-47
51	금흥동	산30-37	임	2.0	2.0	산30-37	임	2.0	2.0	공	공주시	공	공주시				종로 1-47
52	금흥동	624	도	6,772.3	3,219.0	624	도	6,772.3	3,219.0	공	공주시	공	공주시				종로 1-47
53	신관동	288	답	747.0	4.0	288	답	747.0	4.0	공	공주시	공	공주시				종로 1-47
54	신관동	291-12	전	152.0	152.0	291-12	전	152.0	152.0	공	공주시	공	공주시				종로 1-47

일련번호	소재지	당초				변경				당초 소유자		변경 소유자		관계인			비고
		지번	지목	지적(㎡)	편입면적(㎡)	지번	지목	지적(㎡)	편입면적(㎡)	성명	주소	성명	주소	성명	주소	권리관계	
55	신관동	292-8	전	100.0	100.0	292-8	전	100.0	100.0	공	공주시	공	공주시				중로 1-47
56	신관동	산1-13	임	27.0	27.0	산1-13	임	27.0	27.0	공	공주시	공	공주시				중로 1-47
57	신관동	산1-12	임	22.0	22.0	산1-12	임	22.0	22.0	공	공주시	공	공주시				중로 1-47
58	신관동	663	도	145.0	77.0	663	도	145.0	77.0	국	국토교통부	국	국토교통부				중로 1-47
합 계					11,047.0				11,025.1								

붙임 2. 위치도 및 계획평면도

■ 위치도

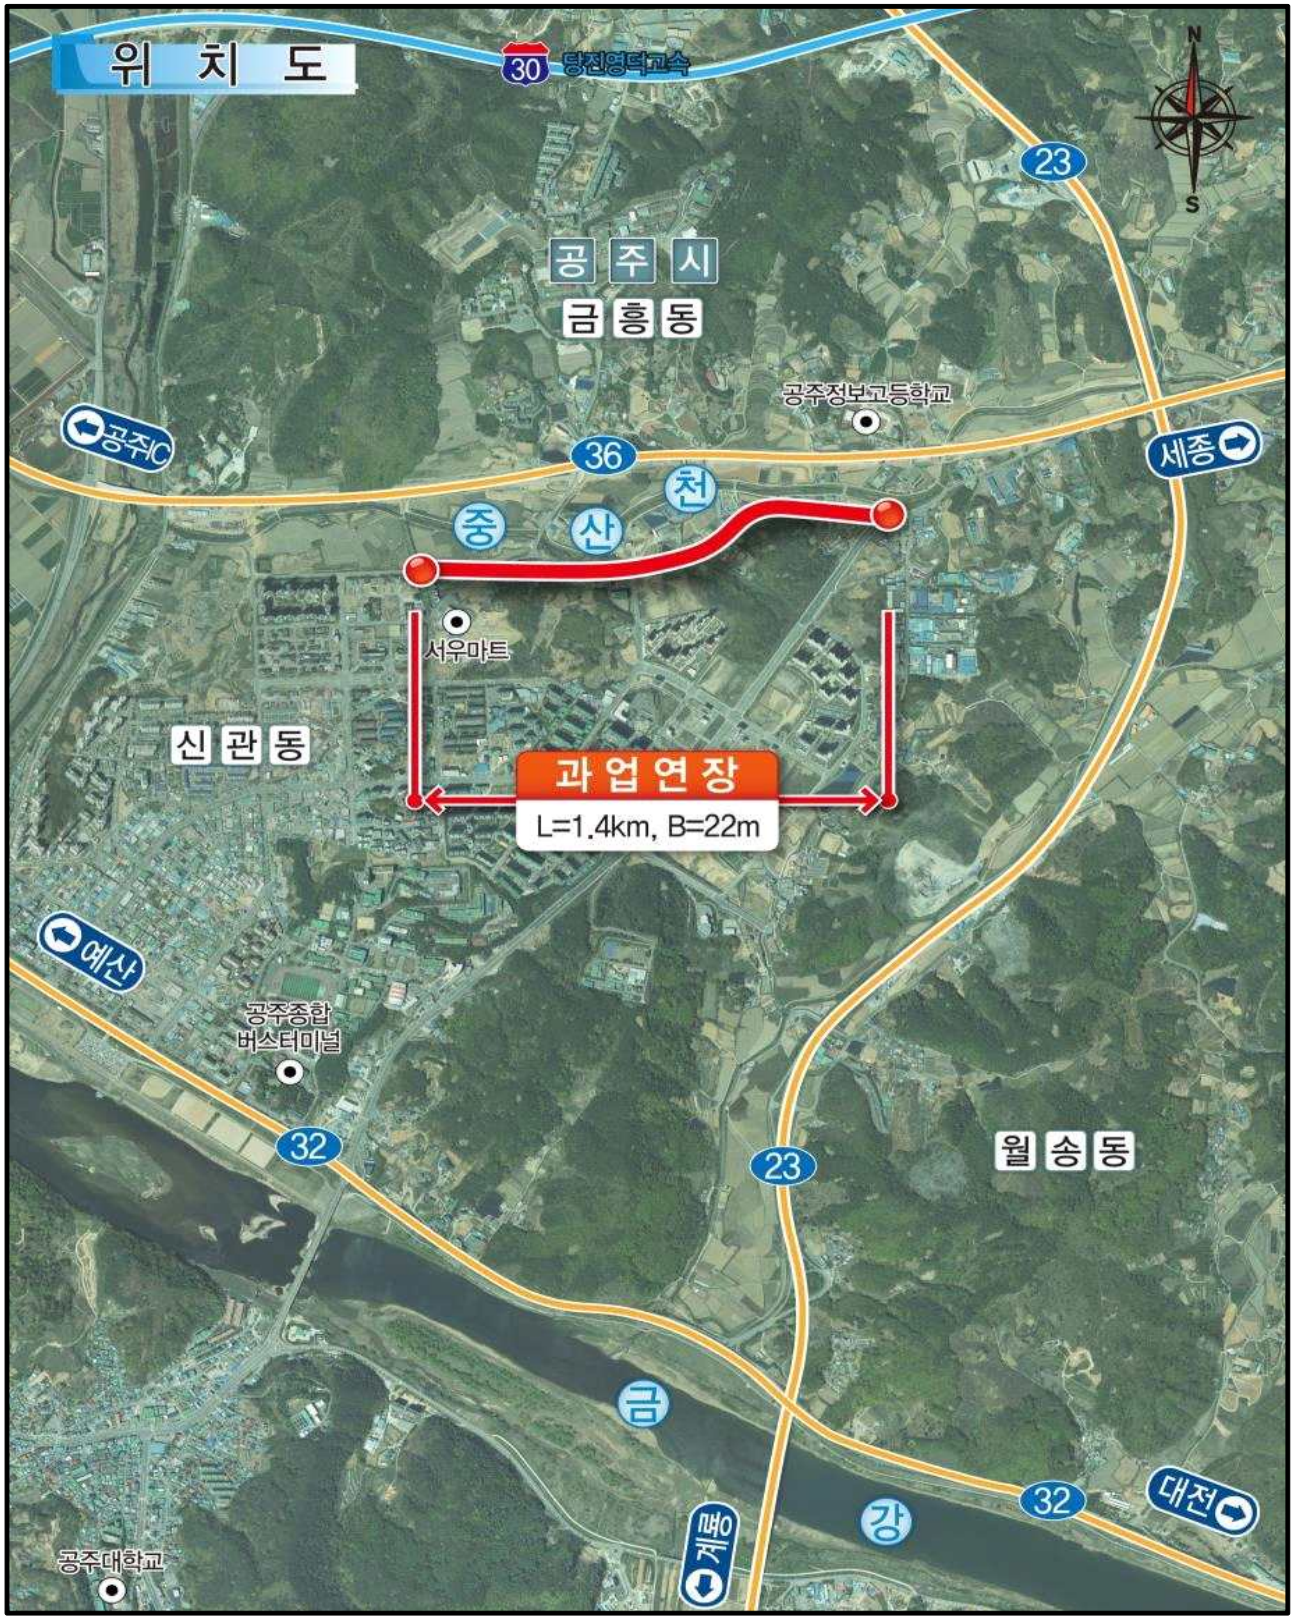

■ 전체계획평면도

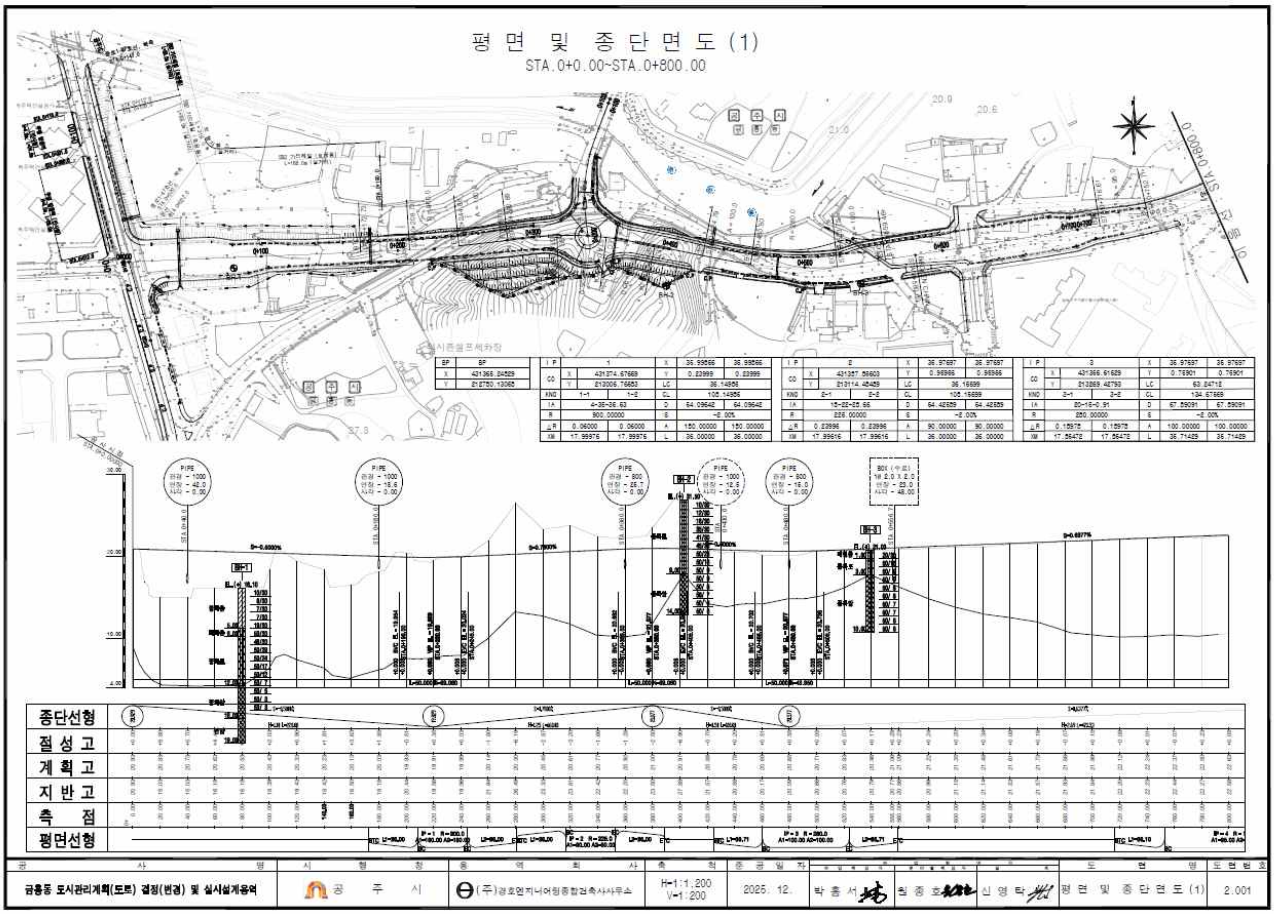
평 면 및 종 단 면 도 (1)
STA.0+0.00~STA.0+800.00
종단선형
절 성 고
계 획 고
지 반 고
측 점
평면선형
금흥동 도시관리계획(도로) 결정(변경) 및 실시설계용역
공 주 시
(주)경호엔지니어링종합건축사사무소
H=1:1,200
V=1:200
2025. 12.
박 홍 서
임 종 호
신 영 탁
평 면 및 종 단 면 도 (1)
2.001